Alu-UPVC profile: KuFe IsoStar - Alu

Frame 89 - Wing 78 (MIG 40)

B68-0001-2

UNILUX Windows and Doors

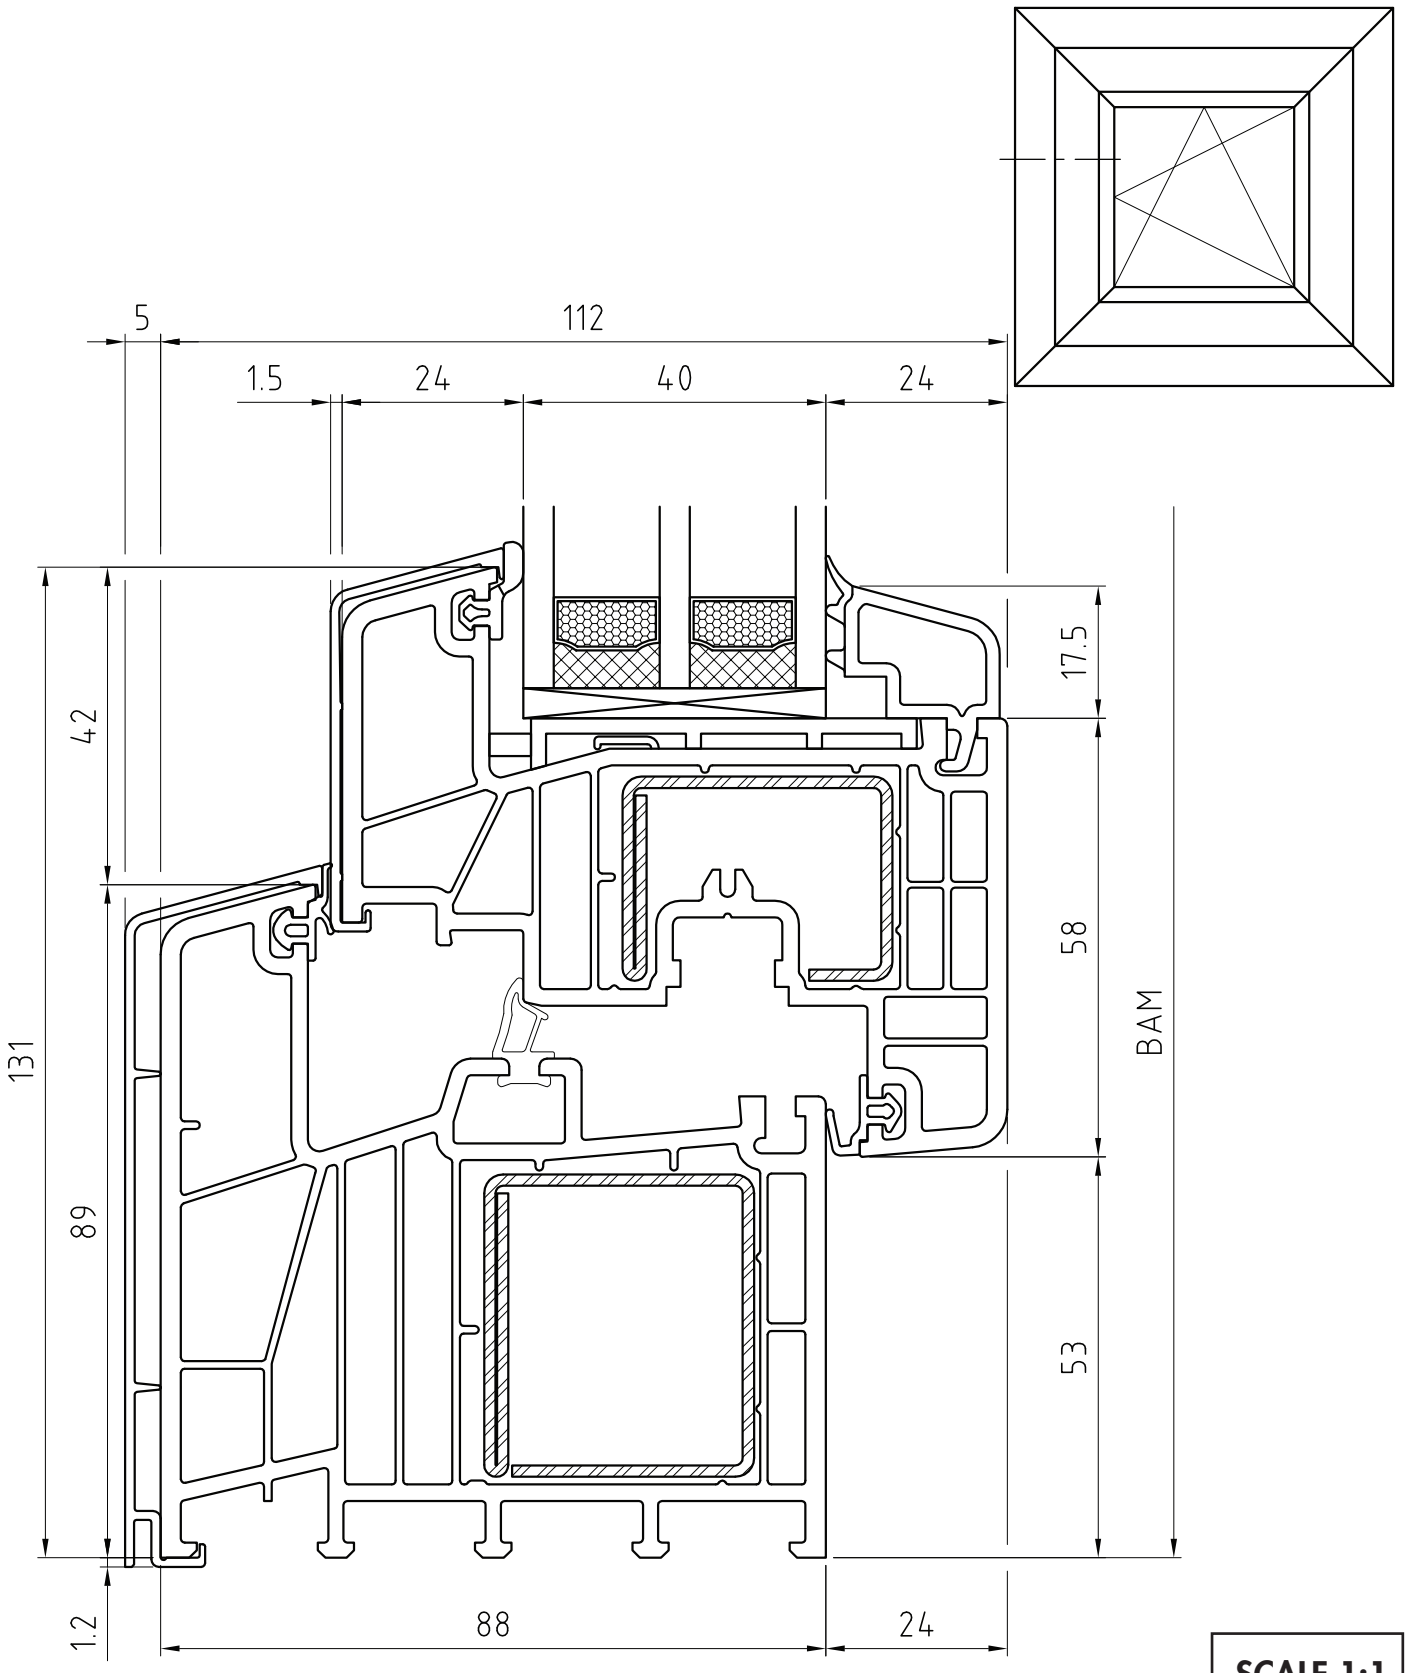

SCALE 1:1